

ARCHECTURE MEMBERSHIP

- [Standard]
- [Technique / Réglementation]
- [PMR]
- [Enfance]
- [Agencement]

ARCHITECTE [S]

Romain VIAULT & David COLINET / www.sarl-architectes.eu



240

250

260

270

250 **plafond logements** Hauteur standard

270 **Plafond haut**



230

190

225 Hauteur plafond min. SDB



220

220 Hauteur plafond min. PMR



180

180 Dernière étagère accessible



210

210 Haut bâti porte



170

204 Bas bâti porte



165 Œil humain



200

160

150

140

130

120

110

100

90

80

135 Hauteur max. mobilier séparatif

130 Poignée inaccessible enfants

Equipement PMR Hauteur max.

115 Bar

110 Garde-corps technique

105 Poignée de porte

100 Garde-corps Hauteur min.


98 Plan de travail

90 Equipement PMR Hauteur min.

Plan de travail cuisine

80 Plan de travail PMR max.



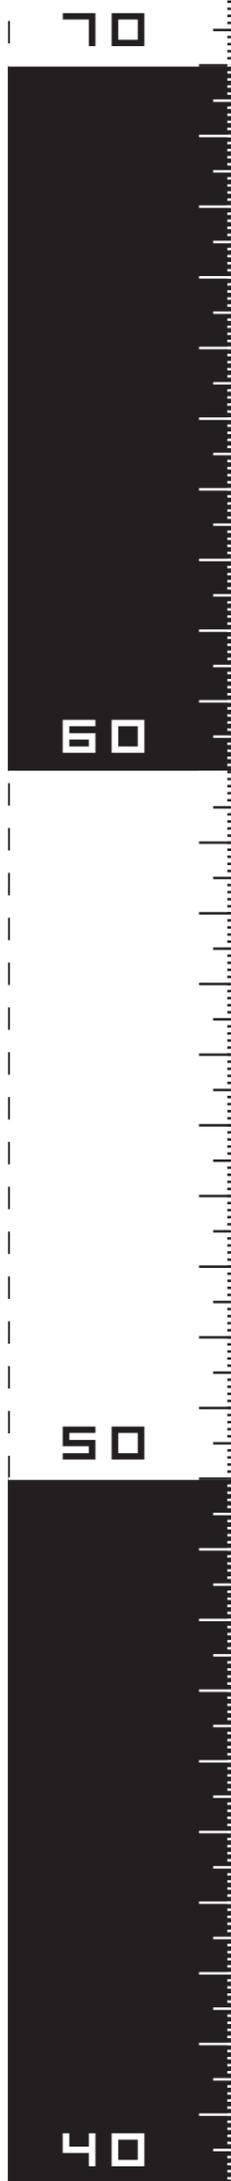

75 Table 



70 Espace libre fauteuil PMR 

60 Auge enfant + 3ans 

50 Auge enfant - 3ans 

45 Assise 

Appui précaire max.
 <45cm, **Garde-corps** vide max. 11cm
 >45cm, **Garde-corps** vide max. 18cm

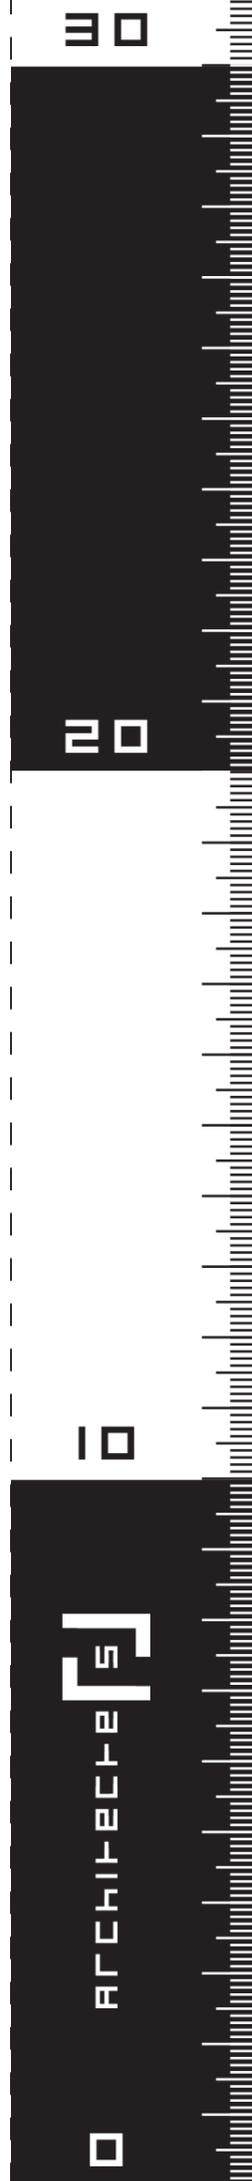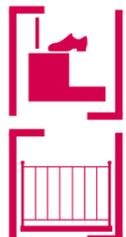

37 Assise basse 

25 Dispositif protection PMR 

20 Bas bardage bois sol dur 

15 Bas ITE sol dur 

11 Vide max. sous Garde-Corps 

5 Vide max. sous Garde-Corps Escalier 